


erzeugt: 06.08.13 Plot: 20.05.15 Projekt: A100_BA17_Variantenuntersuchung Datei: LP_10000_Antrag_PLT Bearbeiter: M/Guenther

Neubaumaßnahme A 100 17. BA

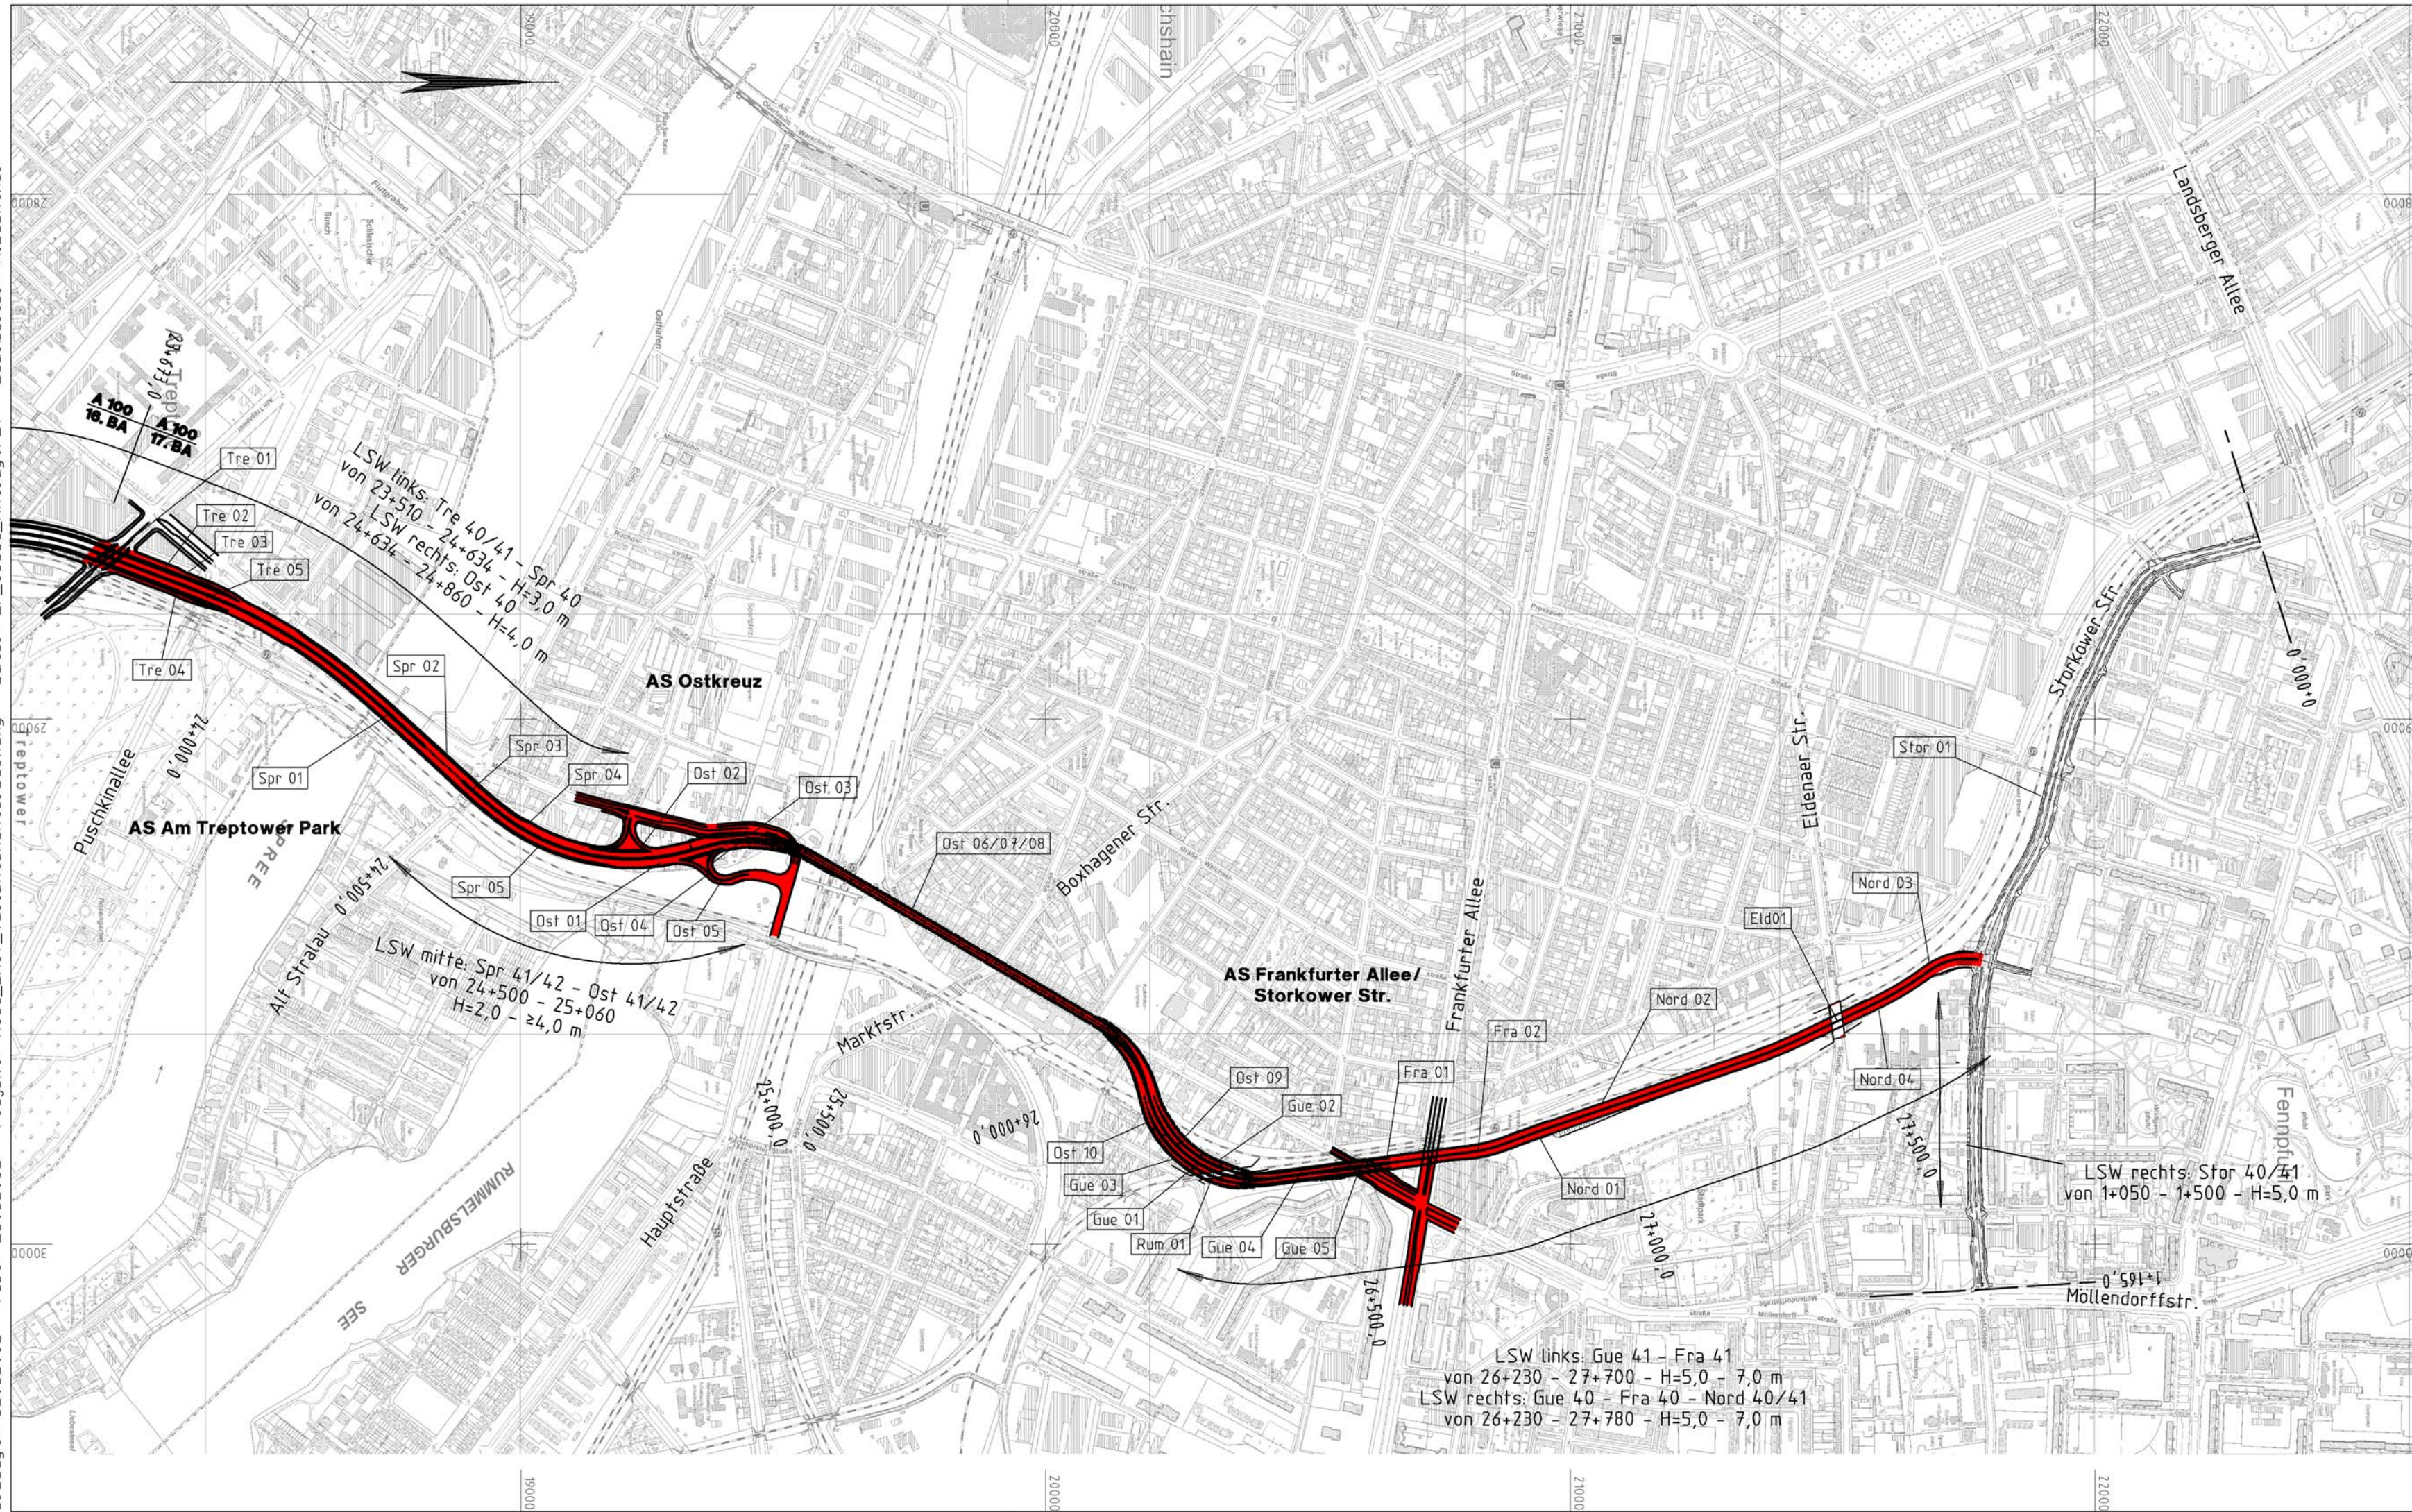

Stand 11/2013

Senatsverwaltung für Stadtentwicklung
und Umwelt
Abteilung Verkehr



Straße:	Bundesautobahn A 100	Anlage:	8.1
Projekt-Nummer:		Blatt-Nr.:	1
		Ausf.-Nr.:	

Verkehrliche Untersuchung	Übersichtslageplan
17. BA der A100	Maßstab: 1 : 10.000

Aufgestellt:	
--------------	--